PŮDORYS 3.NP - NOVÝ STAV

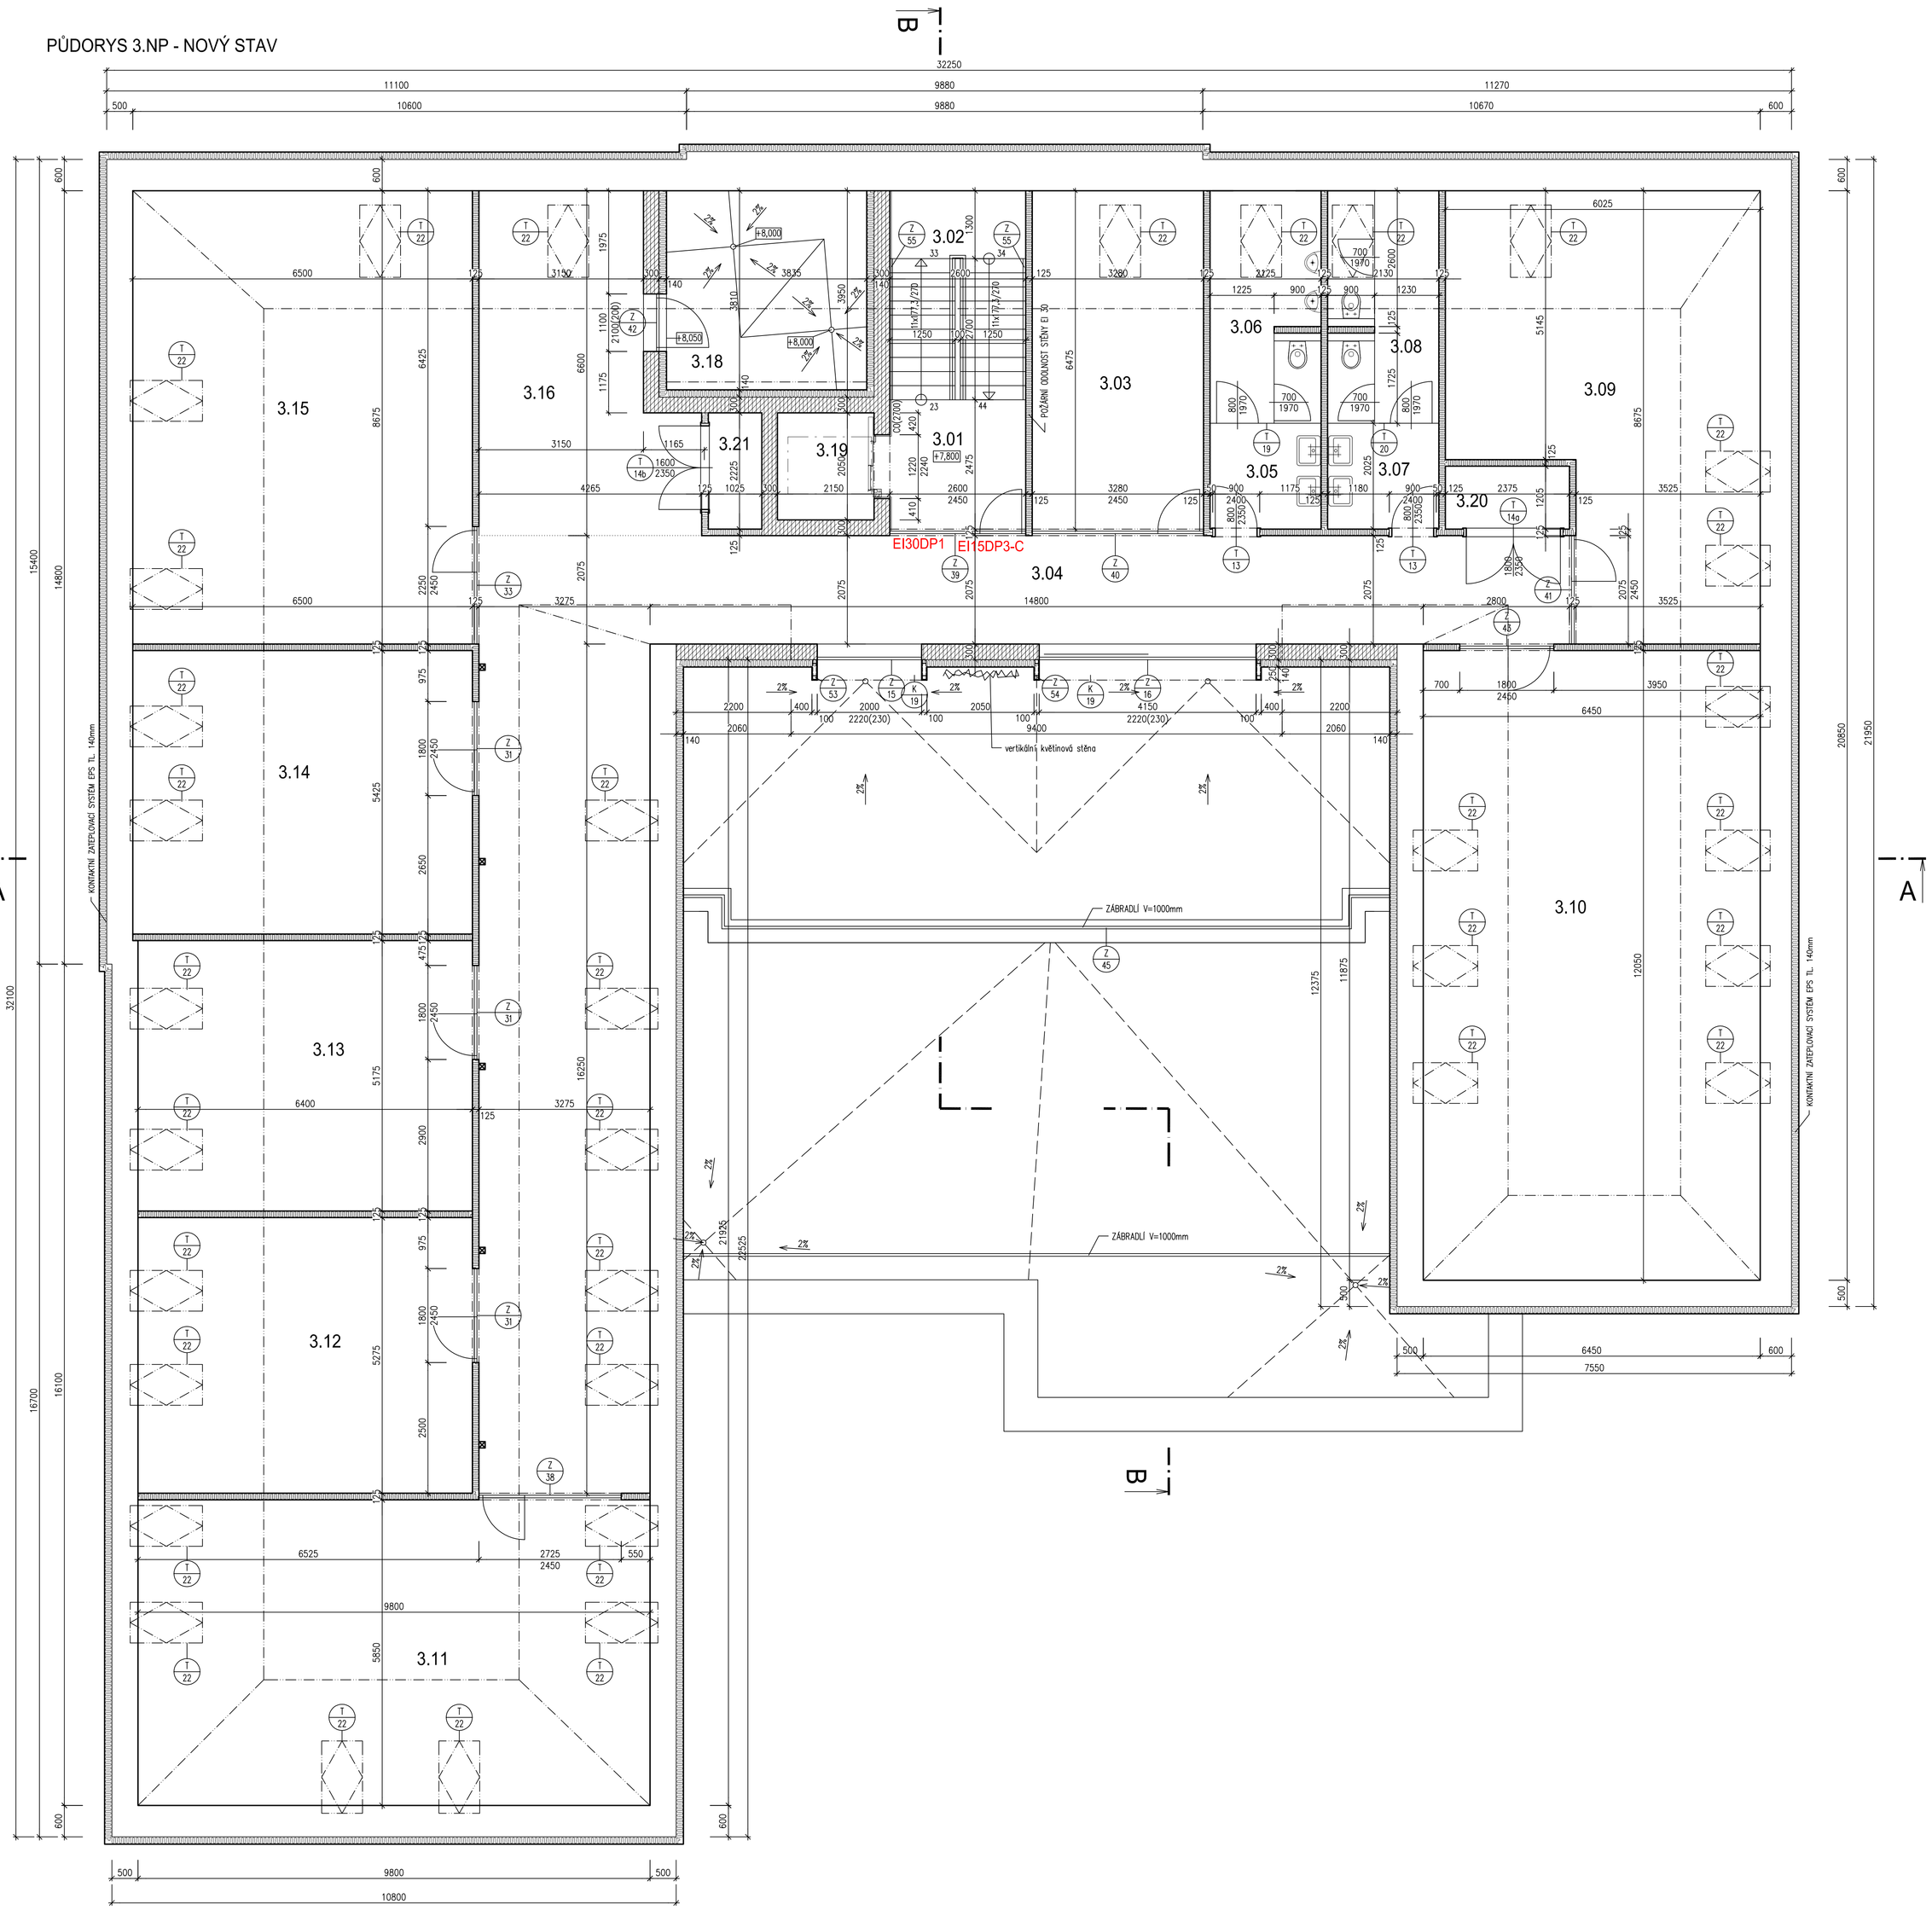

LEGENDA MÍSTNOSTÍ

OZN.	NÁZEV MÍSTNOSTI	PLOCHA (m^2)	PODLAHA		ÚPRAVA POVRCHU (STĚNY, STROP)	POZNÁMKA
3.01	CHODBA	6,53	KERAMICKÁ DLAŽBA	c	VCOŠ + MALBA, SDK KERAMICKÝ SOKL	
3.02	SCHODIŠTĚ	9,75	KERAMICKÁ DLAŽBA		VCOŠ + MALBA, SDK KERAMICKÝ SOKL	
3.03	NÁJEMNÍ JEDNOTKA	22,01	KOBEREC	e	VCOŠ + MALBA, SDK LIŠTA KOBEREC	
3.04	CHODBA	91,70	KERAMICKÁ DLAŽBA	c	VCOŠ + MALBA, SDK KERAMICKÝ SOKL	
3.05	PŘEDSÍŇ WC MUŽI	4,30	KERAMICKÁ DLAŽBA	c	VCOŠ + MALBA, SDK KERAMICKÝ SOKL	
3.06	WC MUŽI	9,46	KERAMICKÁ DLAŽBA	c	VCOŠ + MALBA, SDK KERAMICKÝ SOKL	
3.07	PŘEDSÍŇ WC ŽENY	4,31	KERAMICKÁ DLAŽBA	c	VCOŠ + MALBA, SDK KERAMICKÝ SOKL	
3.08	WC ŽENY	9,48	KERAMICKÁ DLAŽBA	c	VCOŠ + MALBA, SDK KERAMICKÝ SOKL	
3.09	NÁJEMNÍ JEDNOTKA	43,51	KOBEREC	e	VCOŠ + MALBA, SDK LIŠTA KOBEREC	
3.10	NÁJEMNÍ JEDNOTKA	77,72	KOBEREC	e	VCOŠ + MALBA, SDK LIŠTA KOBEREC	
3.11	NÁJEMNÍ JEDNOTKA	57,33	KOBEREC	e	VCOŠ + MALBA, SDK LIŠTA KOBEREC	
3.12	NÁJEMNÍ JEDNOTKA	33,76	KOBEREC	e	VCOŠ + MALBA, SDK LIŠTA KOBEREC	
3.13	NÁJEMNÍ JEDNOTKA	33,12	KOBEREC	e	VCOŠ + MALBA, SDK LIŠTA KOBEREC	
3.14	NÁJEMNÍ JEDNOTKA	35,26	KOBEREC	e	VCOŠ + MALBA, SDK LIŠTA KOBEREC	
3.15	NÁJEMNÍ JEDNOTKA	56,39	KOBEREC	e	VCOŠ + MALBA, SDK LIŠTA KOBEREC	
3.16	ODPOČINKOVÁ ZÓNA	23,4	KERAMICKÁ DLAŽBA	c	VCOŠ + MALBA, SDK KERAMICKÝ SOKL	
3.17	NEOBSAZENO	–	–		–	
3.18	TERASA VZT	15,24	PVC FÓLIE		FASÁDNÍ OMÍTKA	
3.19	VÝTAHOVÁ ŠACHTA	2,47	–		VCOŠ + MALBA	
3.20	MÍSTNOST VZT	2,78	KERAMICKÁ DLAŽBA	c	VCOŠ + MALBA KERAMICKÝ SOKL	
3.28	MÍSTNOST VZT	2,78	KERAMICKÁ DLAŽBA	c	VCOŠ + MALBA KERAMICKÝ SOKL	

VCOŠ.....VÁPENOCEMENTOVÁ OMÍTKA ŠTUKOVÁ

POZNÁMKA

- PŘI VÝSTAVBĚ POSTUPOVAT DLE PLATNÝCH TECHNOLOGICKÝCH PRAVIDEL VÝROBCE POUŽITÉHO SYSTÉMU PŘÍPADNĚ VÝROBKU
- PŘI PROVÁDĚCÍCH PRACÍCH JE NUTNÉ DODRŽOVAT ZÁSADY BEZPEČNOSTI A OCHRANY ZDRAVÍ PŘI PRÁCI
- PŘEKLADY NAD OTVORY POUŽÍT VE STEJNÉM SYSTÉMU JAKO ZDIVO. NUTNÉ DODRŽET ZÁSADY ULOŽENÍ PŘEKLADŮ DLE DANÉHO ZDÍCÍHO SYSTÉMU.
- PŘI PROVÁDĚNÍ VNITŘNÍCH OMÍTEK POUŽÍVAT ROHOVÉ ČI DILATAČNÍ PROFILY.
- PŘI APLIKACI URČITÉHO SYSTÉMU (MALBY, NÁTĚRY, OMÍTKY, PODLAHY, OBKLADY A POD.) NUTNO DODRŽOVAT VEŠKERÁ TECHNOLOGICKÁ PRAVIDLA TOHOTO SYSTÉMU A PLATNÉ ČSN
- DILATACE V PODLAHÁCH A DLAŽBÁCH PROVÁDĚT DLE PLATNÝCH ČSN A TECHNOLOGICKÝCH PŘEDPISŮ PRO JEDNOTLIVÉ SYSTÉMY
- SPÁRY MEZI NESTEJNORODÝMI MATERIÁLY, V NICHŽ BY SE MOHLY PO ZATVRDNUTÍ OMÍTKY VYTVOŘIT TRHLINY, SE MUSÍ OPATŘIT BANDÁŽEM (PERLINKA+LEPIDLO) NEBO JINÁK ZAJISTIT
- OSAZOVÁNÍ ROZVODŮ INSTALACÍ VE ZDĚNÝCH PŘÍČKÁCH VČETNĚ TVORBY DRÁŽEK PROVÁDĚT TAK, ABY NEDOŠLO KE ZBORCENÍ PŘÍČKY
- OSTĚNÍ OKEN A DVEŘÍ ZATEPLIT MIN. TL. 30mm

±0 ≙ 185,750 m n.m.

"DOKUMENTACE JE DUŠEVNÍM MAJETKEM FIRMY HUTNÍ PROJEKT Frýdek-Místek a.s. A NESMÍ BÝT POUŽITA BEZ JEJÍHO VĚDOMÍ."

	a)			
OZN.	ZMĚNA	DATUM	PROVEDL	KONTROLA

VYPRACOVAL	ING. ROMAN SLUNEČKO	HUTNÍ PROJEKT FRÝDEK-MÍSTEK HUTNÍ PROJEKT Frýdek-Místek a.s.	
PROJEKTANT	ING. ROMAN SLUNEČKO		
SCHVÁLIL	ING. MICHAL ONDROUŠEK		
KONTROLOVAL	ING. MICHAL ONDROUŠEK	DATUM	04/2018
INVESTOR	Město Kunovice	ÚČEL	PROVÁDĚNÍ STAVBY
MÍSTO STAVBY	Kunovice 686 04, náměstí Svobody 362		
STAVBA	PODNIKATELSKÝ INKUBÁTOR KUNOVICE - STARÁ ŠKOLA	Č. ZAK.	10541-003-000
	DOKUMENTACE OBJEKTŮ	ARCHIVNÍ ČÍSLO	**HP4-0-24603**
	SO 01 OBJEKT STARÉ ŠKOLY	LISTŮ 1	POČET A4 15
	ARCHITEKTONICKO STAVEBNÍ ŘEŠENÍ	MĚŘÍTKO 1:50	POŘADOVÉ Č. **14**
	PŮDORYS 3.NP - NOVÝ STAV		