PŮDORYS 1.NP - NOVÝ STAV

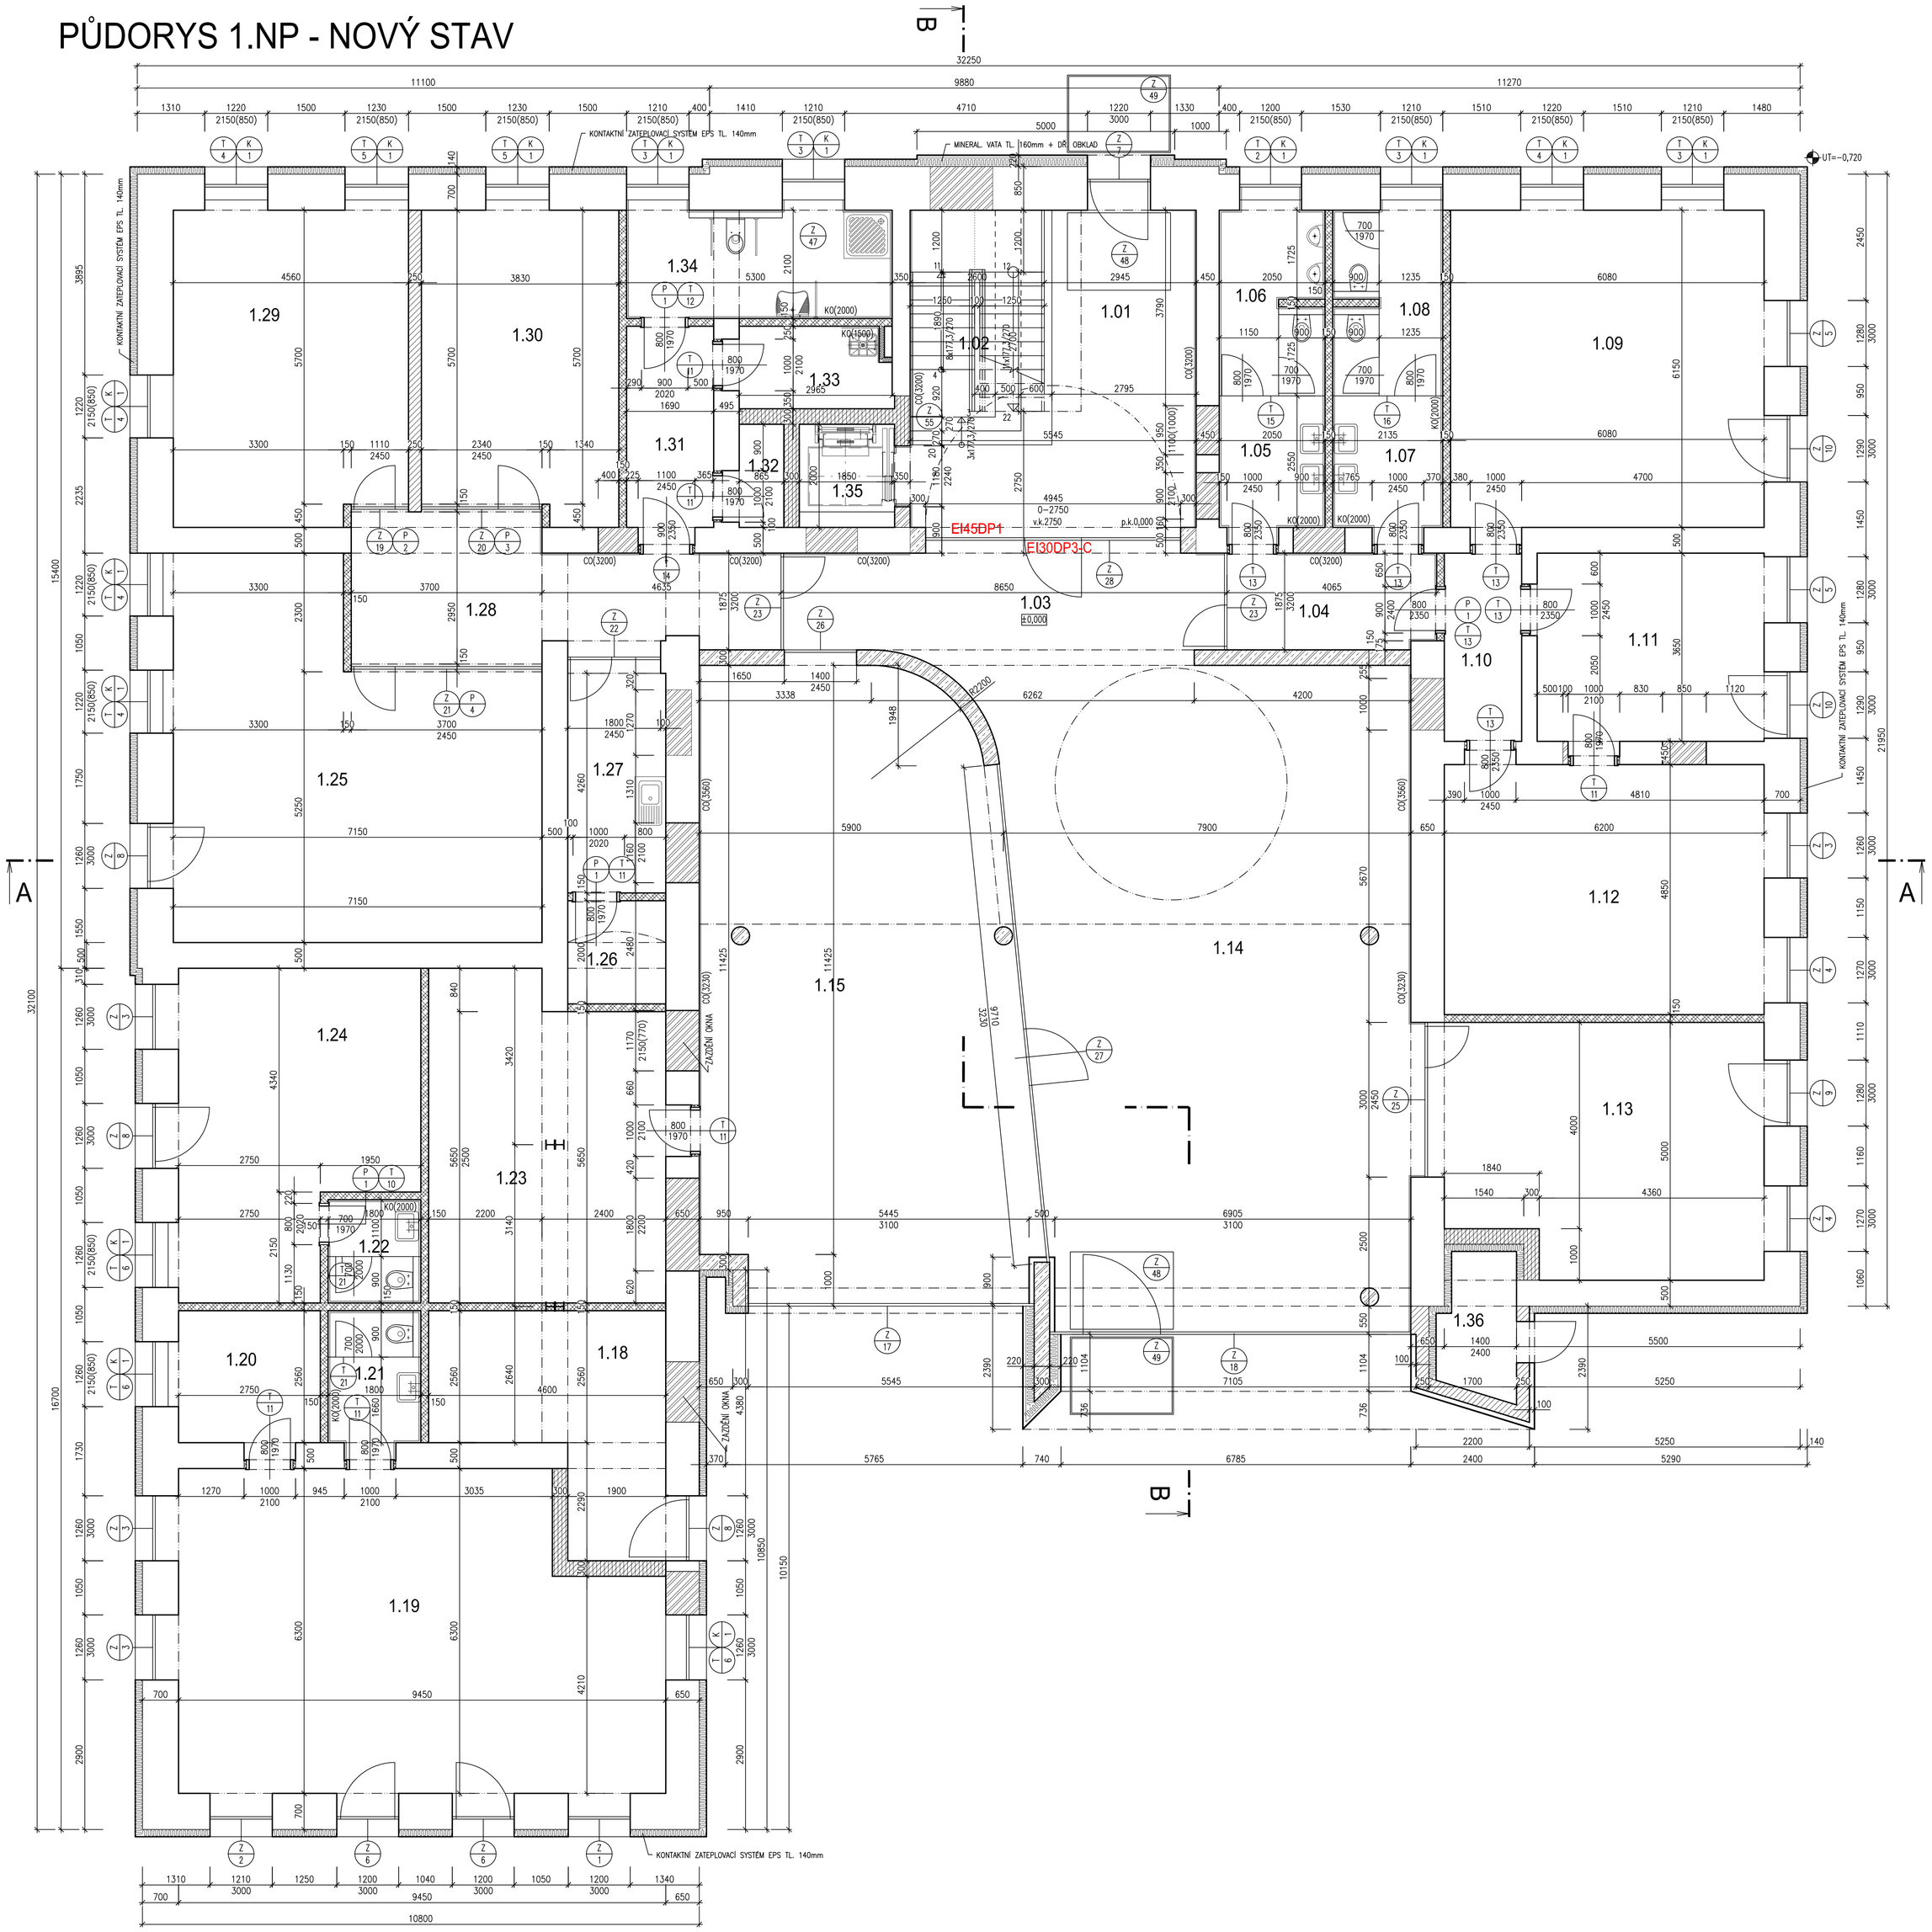

LEGENDA MÍSTNOSTÍ

OZN.	NÁZEV MÍSTNOSTI	PLOCHA (m^2)	PODLAHA		ÚPRAVA POVRCHU (STĚNY, STROP)	POZNÁMKA
1.01	ZÁDVEŘÍ	26,13	KERAMICKÁ DLAŽBA	a	VCOŠ + MALBA KERAMICKÝ SOKL	
1.02	SCHODIŠTĚ	9,75	KERAMICKÁ DLAŽBA		VCOŠ + MALBA KERAMICKÝ SOKL	
1.03	CHODBA	19,52	KERAMICKÁ DLAŽBA	a	VCOŠ + MALBA KERAMICKÝ SOKL	
1.04	CHODBA	7,18	KERAMICKÁ DLAŽBA	a	VCOŠ + MALBA KERAMICKÝ SOKL	
1.05	PŘEDSÍŇ WC MUŽI	5,58	KERAMICKÁ DLAŽBA	a	VCOŠ + MALBA KERAMICKÝ OBKLAD v=2000mm	
1.06	WC MUŽI	7,62	KERAMICKÁ DLAŽBA	a	VCOŠ + MALBA KERAMICKÝ OBKLAD v=2000mm	
1.07	PŘEDSÍŇ WC ŽENY	5,8	KERAMICKÁ DLAŽBA	a	VCOŠ + MALBA KERAMICKÝ OBKLAD v=2000mm	
1.08	WC ŽENY	7,93	KERAMICKÁ DLAŽBA	a	VCOŠ + MALBA KERAMICKÝ OBKLAD v=2000mm	
1.09	NÁJEMNÍ JEDNOTKA	39,34	KERAMICKÁ DLAŽBA	a	VCOŠ + MALBA KERAMICKÝ SOKL	
1.10	CHODBA	6,02	KERAMICKÁ DLAŽBA	a	VCOŠ + MALBA KERAMICKÝ SOKL	
1.11	NÁJEMNÍ JEDNOTKA	17,67	KERAMICKÁ DLAŽBA	a	VCOŠ + MALBA KERAMICKÝ SOKL	
1.12	NÁJEMNÍ JEDNOTKA	31,64	KERAMICKÁ DLAŽBA	a	VCOŠ + MALBA KERAMICKÝ SOKL	
1.13	NÁJEMNÍ JEDNOTKA	31,28	KERAMICKÁ DLAŽBA	a	VCOŠ + MALBA KERAMICKÝ SOKL	
1.14	RECEPCE	98,51	KERAMICKÁ DLAŽBA	a	VCOŠ + MALBA KERAMICKÝ SOKL	
1.15	ZASEDACÍ MÍSTNOST	74,53	KERAMICKÁ DLAŽBA	a	VCOŠ + MALBA KERAMICKÝ SOKL	
1.16	NEOBSAZENO	–	–		–	
1.17	NEOBSAZENO	–	–		–	
1.18	KOLÁRKA	16,63	KERAMICKÁ DLAŽBA	a	VCOŠ + MALBA KERAMICKÝ SOKL	
1.19	NÁJEMNÍ JEDNOTKA	58,74	KERAMICKÁ DLAŽBA	a	VCOŠ + MALBA KERAMICKÝ SOKL	
1.20	ZÁZEMÍ	7,96	KERAMICKÁ DLAŽBA	a	VCOŠ + MALBA KERAMICKÝ SOKL	
1.21	WC	5,47	KERAMICKÁ DLAŽBA	a	VCOŠ + MALBA KERAMICKÝ OBKLAD v=2000mm	
1.22	WC	3,60	KERAMICKÁ DLAŽBA	a	VCOŠ + MALBA KERAMICKÝ OBKLAD v=2000mm	
1.23	SKLAD	28,34	KERAMICKÁ DLAŽBA	a	VCOŠ + MALBA KERAMICKÝ SOKL	
1.24	NÁJEMNÍ JEDNOTKA	27,25	KERAMICKÁ DLAŽBA	a	VCOŠ + MALBA KERAMICKÝ SOKL	
1.25	NÁJEMNÍ JEDNOTKA	47,07	KERAMICKÁ DLAŽBA	a	VCOŠ + MALBA KERAMICKÝ SOKL	
1.26	SERVER	3,8	KERAMICKÁ DLAŽBA	a	VCOŠ + MALBA KERAMICKÝ SOKL	
1.27	KUCHYŇKA	8,72	KERAMICKÁ DLAŽBA	a	VCOŠ + MALBA KERAMICKÝ SOKL	
1.28	CHODBA	19,82	KERAMICKÁ DLAŽBA	a	VCOŠ + MALBA KERAMICKÝ SOKL	
1.29	NÁJEMNÍ JEDNOTKA	28,02	KERAMICKÁ DLAŽBA	a	VCOŠ + MALBA KERAMICKÝ SOKL	
1.30	NÁJEMNÍ JEDNOTKA	22,80	KERAMICKÁ DLAŽBA	a	VCOŠ + MALBA KERAMICKÝ SOKL	
1.31	CHODBA	7,25	KERAMICKÁ DLAŽBA	a	VCOŠ + MALBA KERAMICKÝ SOKL	
1.32	SKLAD	2,41	KERAMICKÁ DLAŽBA	a	VCOŠ + MALBA KERAMICKÝ SOKL	
1.33	ÚKLID	6,01	KERAMICKÁ DLAŽBA	a	VCOŠ + MALBA KERAMICKÝ SOKL	
1.34	WC, SPRCHA	11,43	KERAMICKÁ DLAŽBA	a	VCOŠ + MALBA KERAMICKÝ OBKLAD v=2000mm	
1.35	VÝTAHOVÁ ŠACHTA	2,47	–		VCOŠ + MALBA	
1.36	ODPAD	4,30	BETONOVÁ PODLAHA	b	VCOŠ + MALBA	

VCOŠ.....VÁPENOCEMENTOVÁ OMÍTKA ŠTUKOVÁ

CO.....CIHELNÝ OBKLAD KERAMICKÝM PÁSKEM

POZNÁMKA

- PŘI VÝSTAVBĚ POSTUPOVAT DLE PLATNÝCH TECHNOLOGICKÝCH PRAVIDEL VÝROBCE POUŽITÉHO SYSTÉMU PŘÍPADNĚ VÝROBKU
- PŘI PROVÁDĚCÍCH PRACÍCH JE NUTNÉ DODRŽOVAT ZÁSADY BEZPEČNOSTI A OCHRANY ZDRAVÍ PŘI PRÁCI
- PŘEKLADY NAD OTVORY POUŽÍT VE STEJNÉM SYSTÉMU JAKO ZDIVO. NUTNÉ DODRŽET ZÁSADY ULOŽENÍ PŘEKLADŮ DLE DANÉHO ZDÍCÍHO SYSTÉMU.
- PŘI PROVÁDĚNÍ VNITŘNÍCH OMÍTEK POUŽÍVAT ROHOVÉ Č. DILATAČNÍ PROFILY.
- PŘI APLIKACI URČITÉHO SYSTÉMU (MALBY, NÁTĚRY, OMÍTKY, PODLAHY, OBKLADY A POD.) NUTNO DODRŽOVAT VEŠKERÁ TECHNOLOGICKÁ PRAVIDLA TOHOTO SYSTÉMU A PLATNÉ ČSN
- DILATACE V PODLAHÁCH A DLAŽBÁCH PROVÁDĚT DLE PLATNÝCH ČSN A TECHNOLOGICKÝCH PŘEDPISŮ PRO JEDNOTLIVÉ SYSTÉMY
- SPÁRY MEZI NESTEJNORODÝMI MATERIÁLY, V NICHŽ BY SE MOHLY PO ZATVRDNUTÍ OMÍTKY VYTVOŘIT TRHLINY, SE MUSÍ OPATŘIT BANDÁŽEM (PERLINKA+LEPIDLO) NEBO JINAK ZAJISTIT
- OSAZOVÁNÍ ROZVODŮ INSTALACÍ VE ZDĚNÝCH PŘÍČKÁCH VČETNĚ TVORBY DRÁŽEK PROVÁDĚT TAK, ABY NEDOŠLO KE ZBORCENÍ PŘÍČKY
- OSTĚNÍ OKEN A DVEŘÍ ZATEPLIT MIN. TL. 30mm

±0 ≙ 185,750 m n.m.

"DOKUMENTACE JE DUŠEVNÍM MAJETKEM FIRMY HUTNÍ PROJEKT Frýdek-Místek a.s. A NESMÍ BÝT POUŽITA BEZ JEJÍHO VĚDOMÍ."

	a)		
OZN.	ZMĚNA	DATUM	PROVEDL	KONTROLA

VYPRACOVAL	ING. ROMAN SLUNEČKO	HUTNÍ PROJEKT FRÝDEK-MÍSTEK HUTNÍ PROJEKT Frýdek-Místek a.s.	
PROJEKTANT	ING. ROMAN SLUNEČKO		
SCHVÁLIL	ING. MICHAL ONDROUŠEK		
KONTROLOVAL	ING. MICHAL ONDROUŠEK	DATUM	04/2018
INVESTOR	Město Kunovice	ÚČEL	PROVÁDĚNÍ STAVBY
MÍSTO STAVBY	Kunovice 686 04, náměstí Svobody 362		
STAVBA	PODNIKATELSKÝ INKUBÁTOR KUNOVICE - STARÁ ŠKOLA	Č. ZAK.	10541-003-000
	DOKUMENTACE OBJEKTŮ SO 01 OBJEKT STARÉ ŠKOLY ARCHITEKTONICKO STAVEBNÍ ŘEŠENÍ PŮDORYS 1.NP - NOVÝ STAV	ARCHIVNÍ ČÍSLO	HP4-0-24601
		LISTŮ 1	POČET A4 15
		MĚŘÍTKO 1:50	POŘADOVÉ Č. 12