PŮDORYS 2.NP - NOVÝ STAV

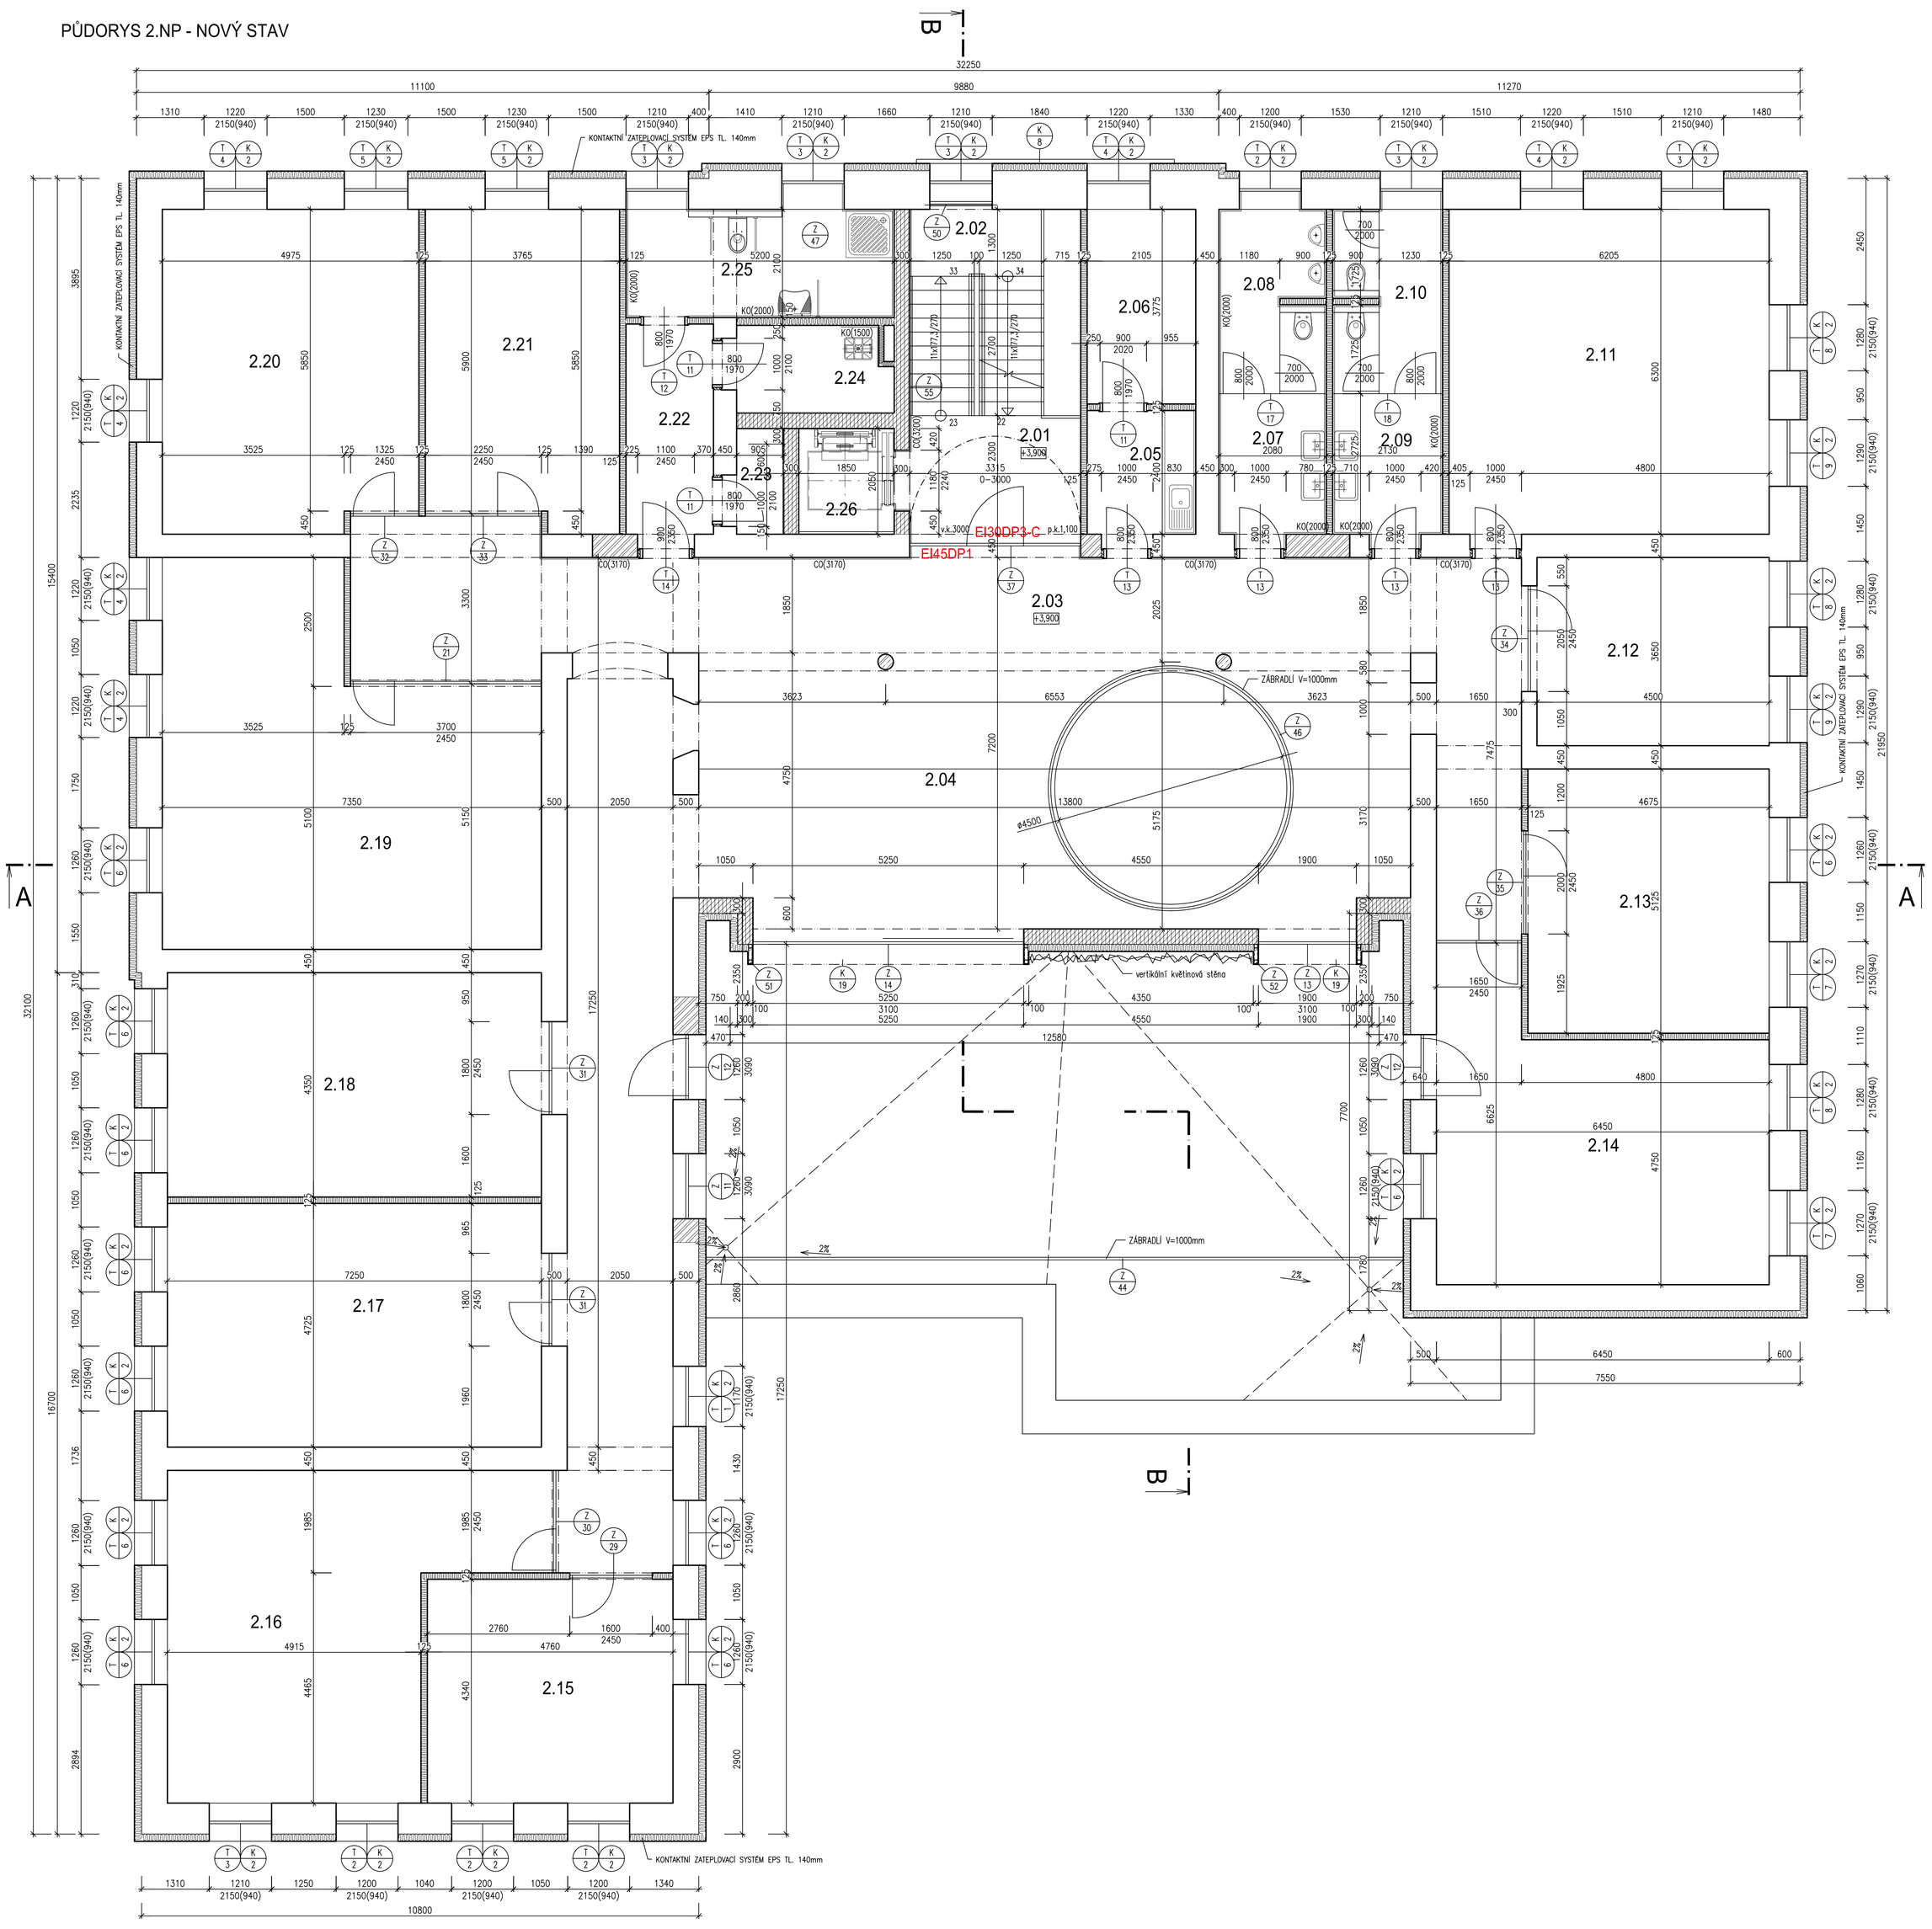

LEGENDA MÍSTNOSTÍ

OZN.	NÁZEV MÍSTNOSTI	PLOCHA (m²)	PODLAHA		ÚPRAVA POVRCHU (STĚNY, STROP)	POZNÁMKA
2.01	CHODBA	8,54	KERAMICKÁ DLAŽBA	c	VCOŠ + MALBA KERAMICKÝ SOKL	
2.02	SCHODIŠTĚ	9,75	KERAMICKÁ DLAŽBA		VCOŠ + MALBA KERAMICKÝ SOKL	
2.03	CHODBA	98,33	PVC	d	VCOŠ + MALBA PVC LIŠTA	
2.04	OPOČINKOVÁ ZÓNA	74,36	PVC	d	VCOŠ + MALBA PVC LIŠTA	
2.05	KUCHYŇKA	5,46	KERAMICKÁ DLAŽBA	c	VCOŠ + MALBA KERAMICKÝ SOKL	
2.06	SKLAD	7,94	KERAMICKÁ DLAŽBA	c	VCOŠ + MALBA KERAMICKÝ SOKL	
2.07	PŘEDSÍŇ WC MUŽI	5,97	KERAMICKÁ DLAŽBA	c	VCOŠ + MALBA KERAMICKÝ OBKLAD v=2000mm	
2.08	WC MUŽI	7,44	KERAMICKÁ DLAŽBA	c	VCOŠ + MALBA KERAMICKÝ OBKLAD v=2000mm	
2.09	PŘEDSÍŇ WC ŽENY	6,10	KERAMICKÁ DLAŽBA	c	VCOŠ + MALBA KERAMICKÝ OBKLAD v=2000mm	
2.10	WC ŽENY	7,61	KERAMICKÁ DLAŽBA	c	VCOŠ + MALBA KERAMICKÝ OBKLAD v=2000mm	
2.11	NÁJEMNÍ JEDNOTKA	39,39	PVC	d	VCOŠ + MALBA PVC LIŠTA	
2.12	NÁJEMNÍ JEDNOTKA	16,68	PVC	d	VCOŠ + MALBA PVC LIŠTA	
2.13	NÁJEMNÍ JEDNOTKA	23,96	PVC	d	VCOŠ + MALBA PVC LIŠTA	
2.14	NÁJEMNÍ JEDNOTKA	34,05	PVC	d	VCOŠ + MALBA PVC LIŠTA	
2.15	NÁJEMNÍ JEDNOTKA	20,66	PVC	d	VCOŠ + MALBA PVC LIŠTA	
2.16	NÁJEMNÍ JEDNOTKA	31,34	PVC	d	VCOŠ + MALBA PVC LIŠTA	
2.17	NÁJEMNÍ JEDNOTKA	34,58	PVC	d	VCOŠ + MALBA PVC LIŠTA	
2.18	NÁJEMNÍ JEDNOTKA	31,75	PVC	d	VCOŠ + MALBA PVC LIŠTA	
2.19	NÁJEMNÍ JEDNOTKA	46,48	PVC	d	VCOŠ + MALBA PVC LIŠTA	
2.20	NÁJEMNÍ JEDNOTKA	30,75	PVC	d	VCOŠ + MALBA PVC LIŠTA	
2.21	NÁJEMNÍ JEDNOTKA	22,77	PVC	d	VCOŠ + MALBA PVC LIŠTA	
2.22	CHODBA	7,51	KERAMICKÁ DLAŽBA	c	VCOŠ + MALBA KERAMICKÝ SOKL	
2.23	SKLAD	2,62	KERAMICKÁ DLAŽBA	c	VCOŠ + MALBA KERAMICKÝ SOKL	
2.24	ÚKLID	6,10	KERAMICKÁ DLAŽBA	c	VCOŠ + MALBA KERAMICKÝ SOKL	
2.25	WC, SPRCHA	11,03	KERAMICKÁ DLAŽBA	c	VCOŠ + MALBA KERAMICKÝ OBKLAD v=2000mm	
2.26	VÝTAHOVÁ ŠACHTA	2,47	–		VCOŠ + MALBA	

VCOŠ.....VÁPENOCEMENTOVÁ OMÍTKA ŠTUKOVÁ
CO.....CIHELNÝ OBKLAD KERAMICKÝM PÁSKEM

POZNÁMKA

- PŘI VÝSTAVBĚ POSTUPOVAT DLE PLATNÝCH TECHNOLOGICKÝCH PRAVIDEL VÝROBCE POUŽITÉHO SYSTÉMU PŘÍPADNĚ VÝROBKU
- PŘI PROVÁDĚCÍCH PRACÍCH JE NUTNÉ DODRŽOVAT ZÁSADY BEZPEČNOSTI A OCHRANY ZDRAVÍ PŘI PRÁCI
- PŘEKLADY NAD OTVORY POUŽÍT VE STEJNÉM SYSTÉMU JAKO ZDIVO. NUTNÉ DODRŽET ZÁSADY ULOŽENÍ PŘEKLADŮ DLE DANÉHO ZDICÍHO SYSTÉMU.
- PŘI PROVÁDĚNÍ VNITŘNÍCH OMÍTEK POUŽÍVAT ROHOVÉ ČI DILATAČNÍ PROFILY.
- PŘI APLIKACI URČITÉHO SYSTÉMU (MALBY, NÁTĚRY, OMÍTKY, PODLAHY, OBKLADY A POD.) NUTNO DODRŽOVAT VEŠKERÁ TECHNOLOGICKÁ PRAVIDLA TOHOTO SYSTÉMU A PLATNÉ ČSN
- DILATACE V PODLAHÁCH A DLAŽBÁCH PROVÁDĚT DLE PLATNÝCH ČSN A TECHNOLOGICKÝCH PŘEDPISŮ PRO JEDNOTLIVÉ SYSTÉMY
- SPÁRY MEZI NESTEJNORODÝMI MATERIÁLY, V NICHŽ BY SE MOHLY PO ZATVRDNUTÍ OMÍTKY VYTVOŘIT TRHLINY, SE MUSÍ OPATŘIT BANDÁŽEMI (PERLINKA+LEPIDLO) NEBO JINAK ZAJISTIT
- OSAZOVÁNÍ ROZVODŮ INSTALACÍ VE ZDĚNÝCH PŘÍČKÁCH VČETNĚ TVORBY DRÁŽEK PROVÁDĚT TAK, ABY NEDOŠLO KE ZBORCENÍ PŘÍČKY
- OSTĚNÍ OKEN A DVEŘÍ ZATEPLIT MIN. TL. 30mm

±0 ≙ 185,750 m n.m.

"DOKUMENTACE JE DUŠEVNÍM MAJETKEM FIRMY HUTNÍ PROJEKT Frýdek-Místek a.s. A NESMÍ BÝT POUŽITA BEZ JEJÍHO VĚDOMÍ."

	a)		
OZN.	ZMĚNA	DATUM	PROVEDL	KONTROLA

VYPRACOVAL	ING. ROMAN SLUNEČKO	HUTNÍ PROJEKT FRÝDEK-MÍSTEK a.s.	
PROJEKTANT	ING. ROMAN SLUNEČKO		
SCHVÁLIL	ING. MICHAL ONDROUŠEK		
KONTROLOVAL	ING. MICHAL ONDROUŠEK	DATUM	04/2018
INVESTOR	Město Kunovice	ÚČEL	PROVÁDĚNÍ STAVBY
MÍSTO STAVBY	Kunovice 686 04, náměstí Svobody 362		
STAVBA	PODNIKATELSKÝ INKUBÁTOR KUNOVICE - STARÁ ŠKOLA	Č. ZAK.	10541-003-000
	DOKUMENTACE OBJEKTŮ	ARCHIVNÍ ČÍSLO	**HP4-0-24602**
	SO 01 OBJEKT STARÉ ŠKOLY		
	ARCHITEKTONICKO STAVEBNÍ ŘEŠENÍ	LISTŮ 1	POČET A4 15
	PŮDORYS 2.NP - NOVÝ STAV	MĚŘÍTKO 1:50	POŘADOVÉ Č. 13